

**UCHWAŁA NR LXXVII/469/23
RADY GMINY SKOŁYSZYN**

z dnia 10 października 2023 r.

**w sprawie przystąpienia do sporządzenia Zmiany Nr 4 Miejscowego Planu Zagospodarowania
Przestrzennego „SKOŁYSZYN”**

Na podstawie art. 18 ust. 2 pkt 15 ustawy z dnia 8 marca 1990 r. o samorządzie gminnym (t.j. Dz. U. z 2023 r. poz. 40 z późn. zm.) oraz art. 14 ust. 1 ustawy z dnia 27 marca 2003 r. o planowaniu i zagospodarowaniu przestrzennym (t.j. Dz. U. z 2023 r. poz. 977 z późn. zm.)

RADA GMINY SKOŁYSZYN
uchwala, co następuje:

§ 1. Przystępuje się do sporządzenia zmiany Nr 4 Miejscowego Planu Zagospodarowania Przestrzennego „Skołyszyn”

§ 2. Przedmiotem planu miejscowego będzie obszar wskazany na załączniku graficznym, który stanowi integralną częścią niniejszej uchwały.

§ 3. Wykonanie Uchwały powierza się Wójtowi Gminy Skołyszyn.


§ 4. Uchwała wchodzi w życie z dniem podjęcia.

Przewodniczący Rady Gminy Skołyszyn

mgr inż. Dariusz Łyszczarz



skala 1 : 1 00

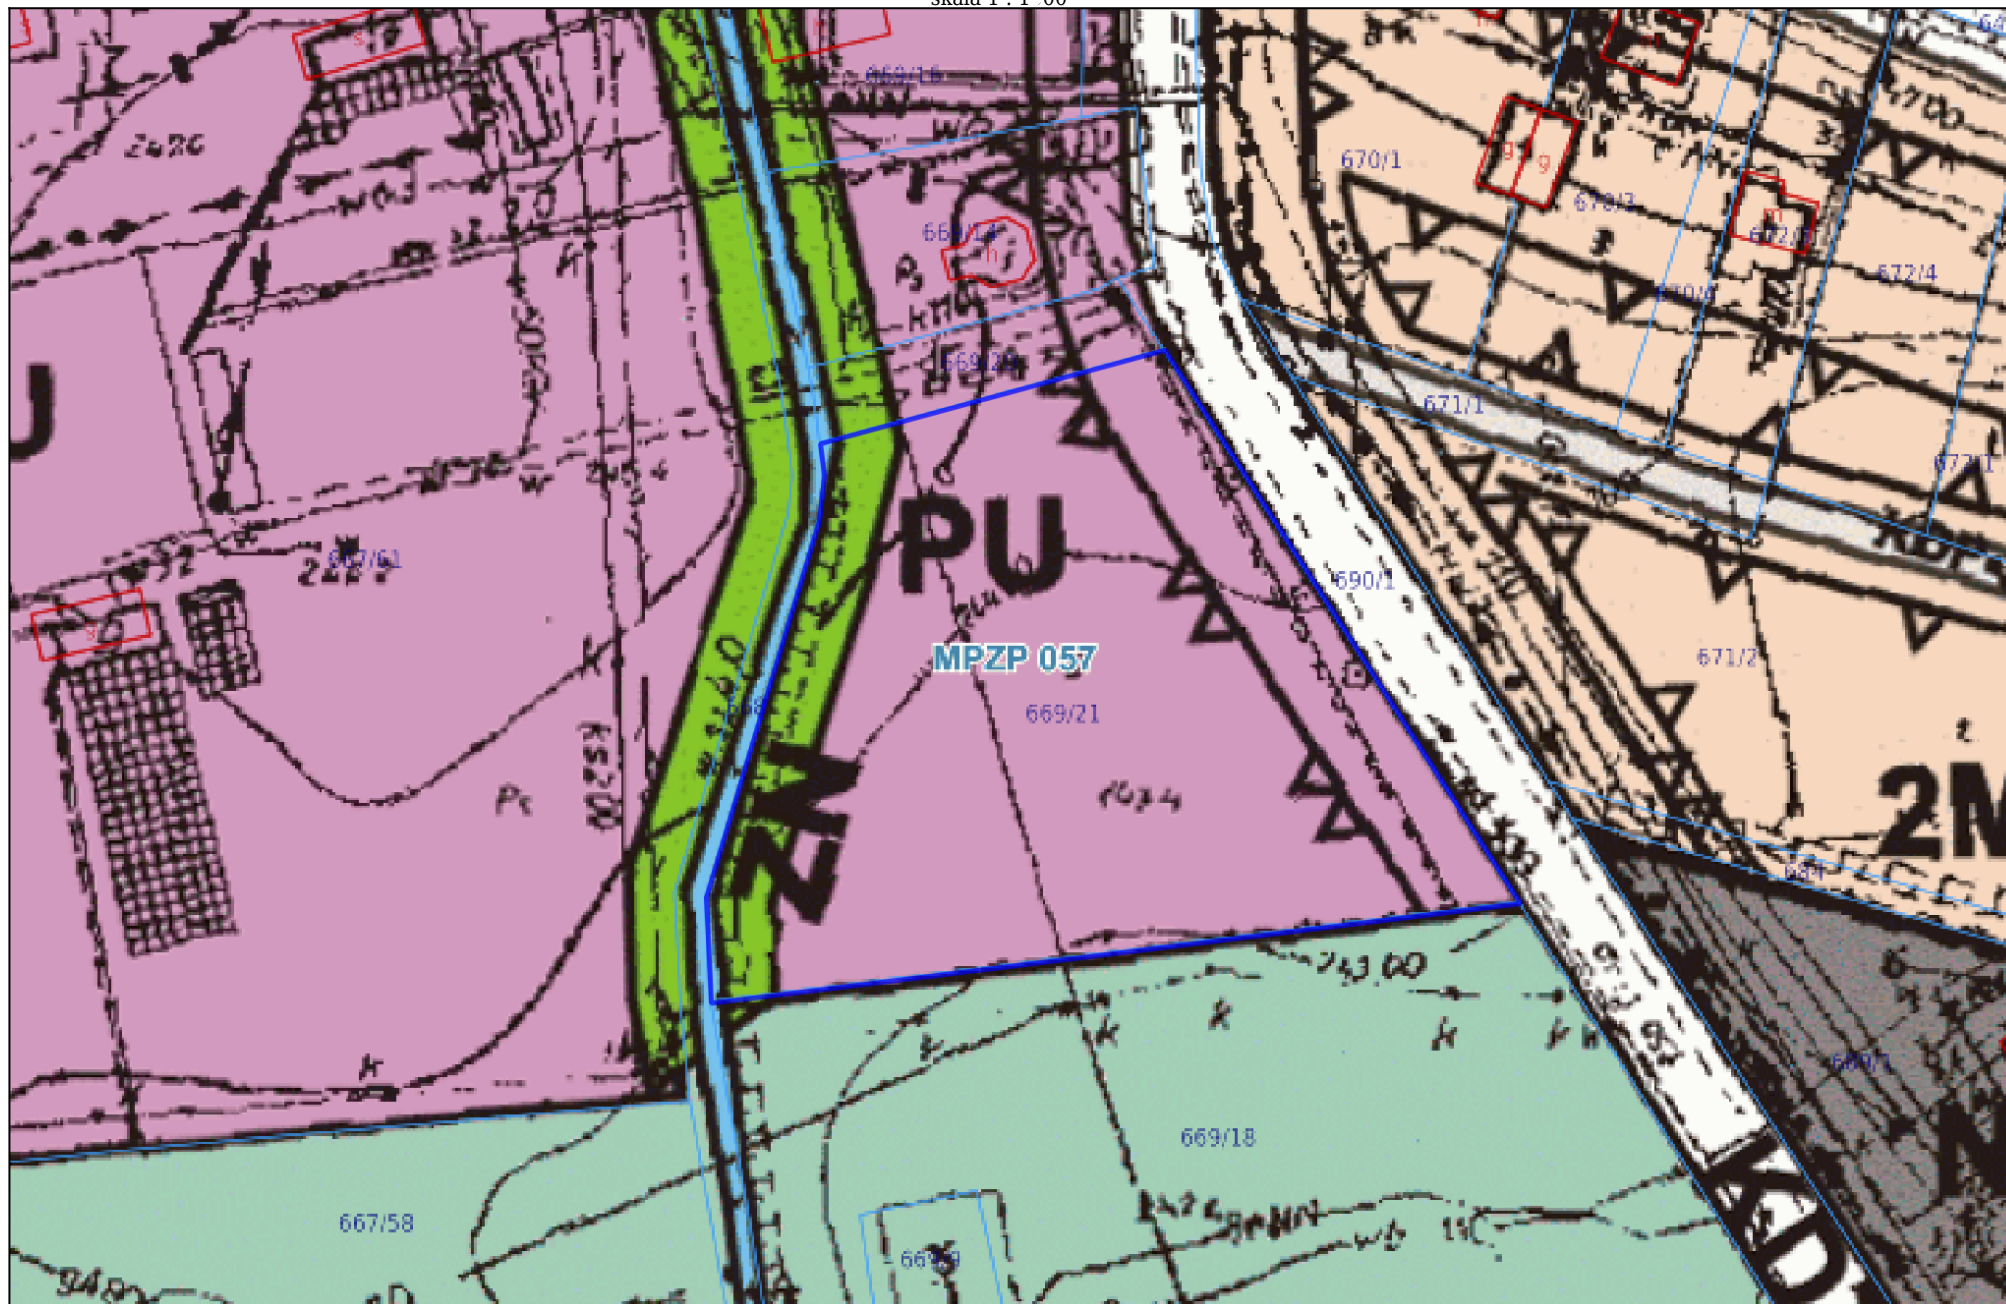



skala 1 : 1000

Załącznik Nr 2
Uchwała Nr LXXVII/469/23
Rady Gminy Skołyszyn
z dnia 10. października 2023 r.

